



ROMÂNIA
JUDEȚUL NEAMȚ
COMUNA TĂMĂȘENI
CONSILIUL LOCAL

Fax 0233/749.333, Tel. 0233/749.494

E-mail: primariatamaseni@yahoo.com

HOTĂRÂRE

Nr.27 din 09.06.2020

privind modificarea anexei la HCL nr.8/18.02.2020 privind aprobarea instituirii unui drept de uz, asupra unei suprafețe de teren din domeniu public al comunei Tămășeni, în favoarea SC DELGAZ GRID SA, , în condițiile modificării amplasamentului LEA.

Consiliul Local al comunei Tămășeni, județul Neamț, întrunit în ședință ordinară în data de 09.06.2020
Luând în considerare referatul de aprobare a domnului Lucaci Ștefan , Primarul comunei Tămășeni nr.3159/03.06.2020, raportul de specialitate nr.3160/03.06.2020 , întocmit de doamna Chile Lenuța-Gabriela, Responsabil urbanism și amenajarea teritoriului din aparatul de specialitate al Primarului comunei și avizul comisiilor de specialitate din cadrul consiliului local

În conformitate cu prevederile art. 12 și 14 din Legea energiei electrice și a gazelor naturale – Legea nr. 123/2012;

În temeiul dispozițiilor art. 108, alin. 1, lit. „b” și „c”, art. 129, alin. 2, lit „c” și alin. 6, lit. „a” și „b”, ale art. 139, alin.3, ale art. 140, alin. 1, ale art. 362, alin. 1, precum și ale art. 196, alin. 1, lit „a”, din O.U.G. nr. 57/2019 privind Codul Administrativ;

HOTĂRĂȘTE:

Art.1. Se aprobă modificarea anexei la HCL nr. .8/18.02.2020 *privind aprobarea instituirii unui drept de uz, asupra unei suprafețe de teren din domeniu public al comunei Tămășeni, în favoarea SC DELGAZ GRID SA , , în condițiile modificării amplasamentului LEA*, conform anexei care face parte integrantă din prezenta hotărâre.


Art.2.(1) Prezenta hotărâre se comunică Instituției Prefectului județului Neamț în vederea exercitării controlului cu privire la legalitate, Primarului com. Tămășeni, compartimentului urbanism și amenajarea teritoriului și se aduce la cunoștință publică prin grija Secretarului general al com. Tămășeni.

(2) Aducerea la cunoștință publică se face prin afișare la sediul autorităților administrației publice locale, cât și prin site-ul oficial al Primăriei com. Tămășeni www.comunatamaseni.ro



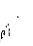



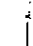


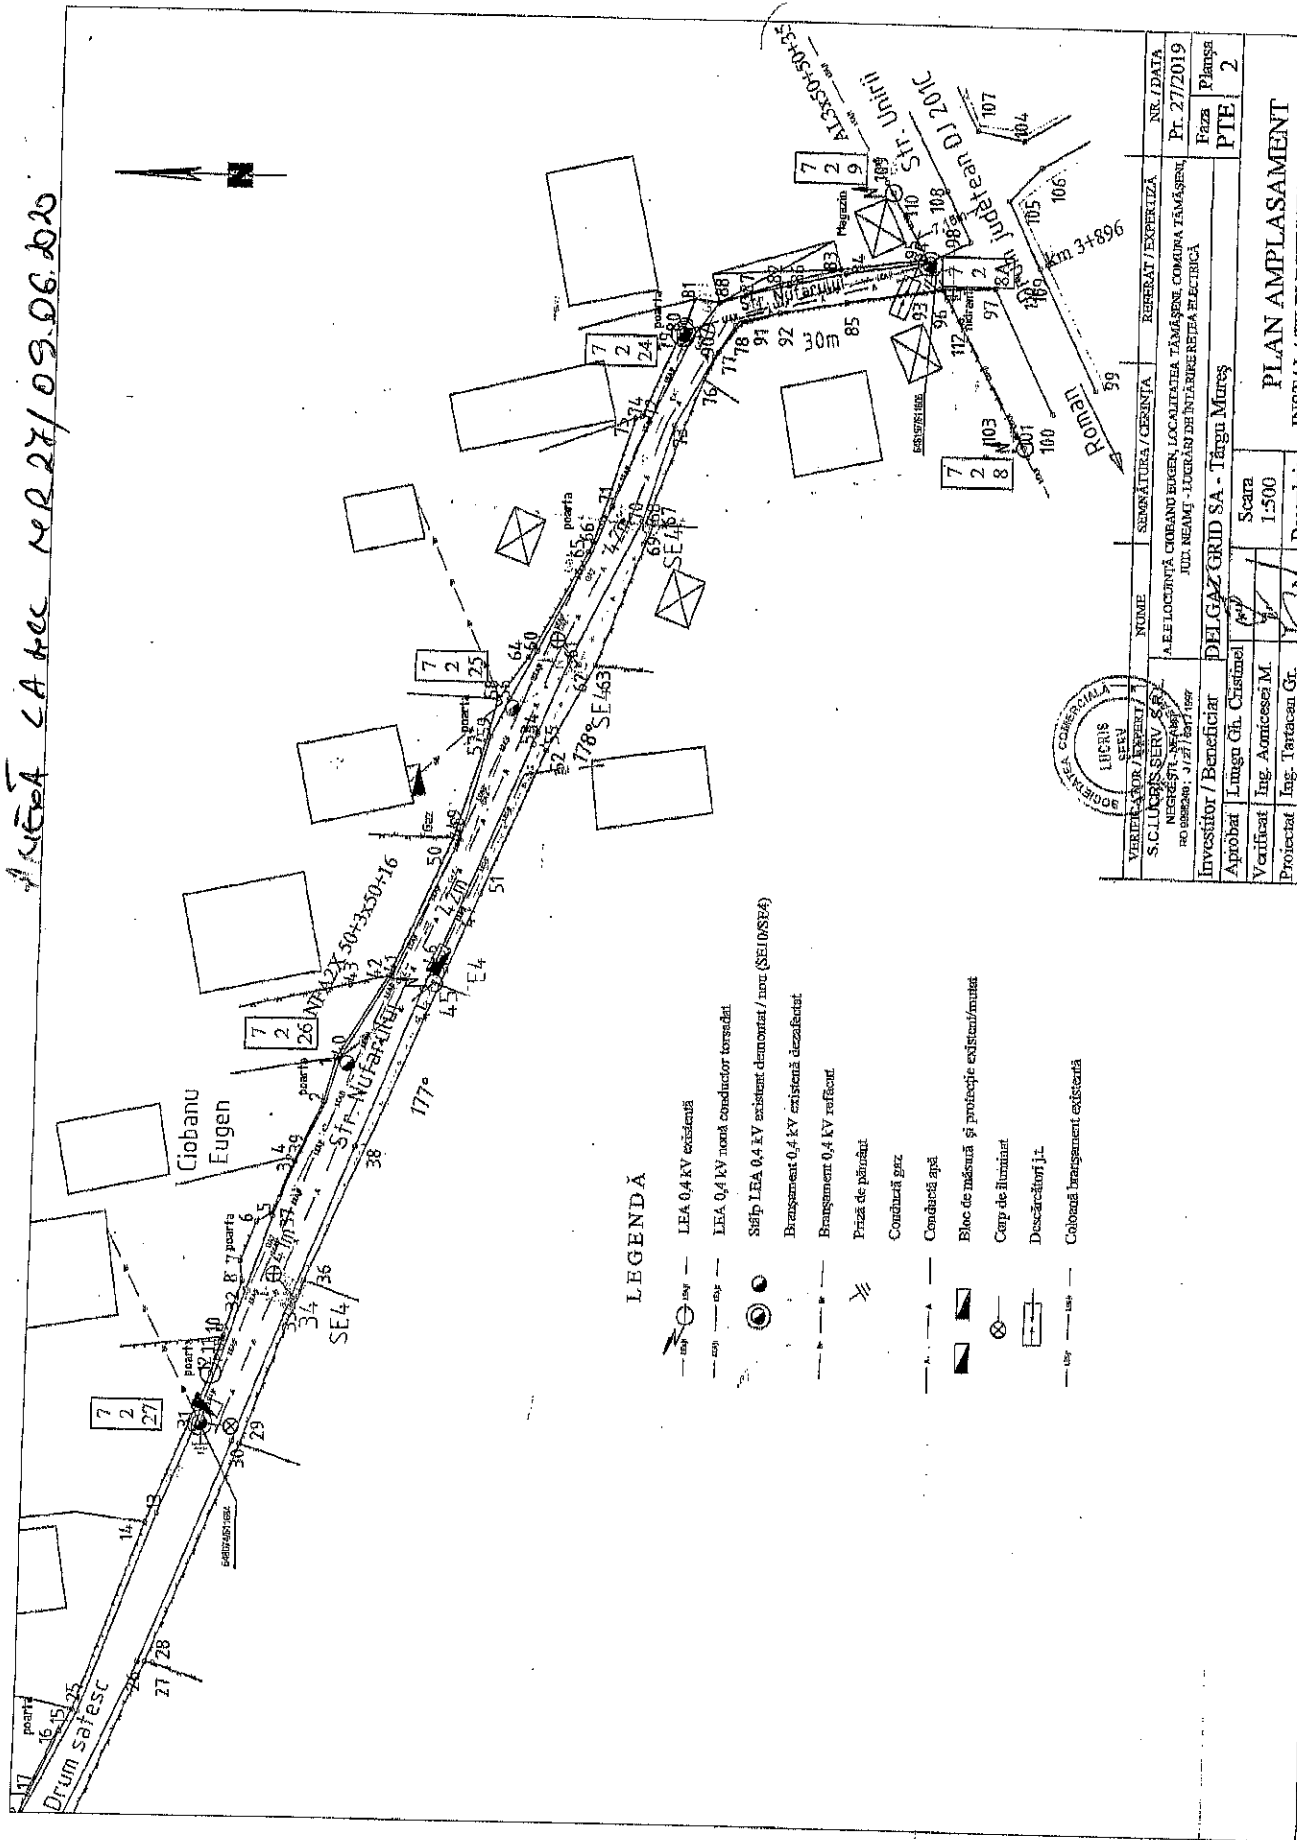


PREȘEDINTE DE ȘEDINȚĂ,
Consilier local,
ANTONICĂ ȘTEFAN


Contrasemnează pentru legalitate
Secretarul general al comunei Tămășeni,
Jr. CĂLIMAN ALINA-CRISTINA

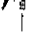ANEXĂ LA MAC NR 27/09.06.2020



LEGENDĂ

-  LEA 0.4 kV existentă
-  LEA 0.4 kV nouă conductor torșat
-  Sălip LEA 0.4 kV existent demontat / nou (SE105S6)
-  Branșament 0.4 kV existent dezafeclat
-  Branșament 0.4 kV reficent
-  Priză de pînășit
-  Conductă gaz
-  Conductă apă
-  Bloc de măsură și protecție existent/munit
-  Cerp de iluminat
-  Descărcător j.l.
-  Coloană branșament existentă

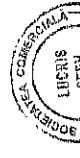

VERIFICATOR / EXPERT S.C. LUCRIS SERV S.R.L. NĂȘTĂRE: 21/07/1967	NUME A.E.E. LOCUINȚĂ CIOBANU EUGEN, LOCALITATEA TĂMĂȘIRE, COMUNA TĂMĂȘIRE, JUDEȚUL NEAMȚ - LUCRĂRI DE ÎNTĂRZIRE REȚEA ELECTRICĂ	REPERAT / EXPERIȚĂ	NR. / DATA Pt. 27/2019
Investitor / Beneficiar Aprobat / Limgu Gh. Cristinel	DELGAZ GRID SA - Targu Mures		Faza Planșă
Verificat / Ing. Amicesei M.	Scara 1:500		PTE 2
Proiectat / Ing. Tartaean Gr.	Decembrie 2019		
Desenat / Ing. Tartaean Gr.			
PLAN AMPLASAMENT INSTALATIILOR ELECTRICE PROIECTATE			