

România
Județul Neamț
Consiliul local al Comunei Tămășeni

HOTĂRÂRE

-proiect-

privind aprobarea dării în folosință gratuită a unei suprafețe de teren ce aparține domeniului public al Comunei Tămășeni către SC DELGAZ GRID SA, în vederea extinderii rețelei electrice în localitatea Tămășeni, com. Tămășeni, jud. Neamț, zona Borcana, Str. Căptioarei.

Consiliul local al comunei Tămășeni întrunit în ședință ordinară;

Având în vedere:

-adresa S.C. DELGAZ GRID S.A., nr. 87/30.01.2024, înregistrată la Primăria Comunei Tămășeni cu nr. 737/30.01.2024, referitoare la solicitarea transmiterii în folosință cu titlu gratuit către S.C DELGAZ GRID S.A, a suprafeței de 7,2 mp de teren ocupat definitiv pentru amplasarea fundației a 6 stâlpi lea 0,4 kV (3 SE4 și 3 SE10) ;

-prevederile art .75, alin. 1 lit. b, art. 84, alin. 1,3,4,5, art. 87 alin. 5, art. 96, art. 129 alin. 1 și 2 lit.c, alin. 6 lit.a, , art. 286 alin. 4, art. 287 lit. b și art.297 alin.1 lit.d) , art. 349÷353 din OUG 57/2019 privind Codul administrativ, cu modificările și completările ulterioare;

- prevederile art. 12, alin. 1, alin.2, alin.3 și alin. 4, ale art. 14, alin. 4 din Legea nr. 123/2012, a energiei electrice și a gazelor naturale, cu modificările și completările ulterioare;

- prevederile art. 3, 4 și 13 din legea nr.199/1997 pentru ratificarea Cartei europene a autonomiei locale, adoptată la Strassbourg la 15 octombrie 1985 cu modificările și completările ulterioare, republicată ;

- prevederile art. 7 alin. 2 , art.858-866 , art. 874 și art.875 din Legea nr. 287/2009 privind Codul Civil;

- prevederile art. 121 alin.1 și 2, art. 136 alin.1,2 și 4 din Constituția României;

Luând act de :

- referatul de aprobare nr. 2000 din 18.03.2024, prezentat de către domnul primar Lucaci Ștefan, în calitatea sa de initiator;

- referatul compartimentului de specialitate nr. 2001 din 18.03.2024;

- rapoartele comisiilor de specialitate din cadrul consiliului local;

În temeiul art. 139 alin. 1 coroborat cu art. 196 alin. 1 lit.a și art. 197 alin. 1, 2,4,5 din OUG nr. 57/2019 privind Codul administrativ;

HOTĂRĂȘTE

Art. 1. (1) Se aprobă darea în folosință gratuită, catre S.C. DELGAZ GRID S.A, a suprafeței totale de 7,2 mp de teren din domeniul public al comunei Tamaseni situat in satul Tămășeni, Comuna Tămășeni, Județul Neamț, reprezentand terenuri ocupate definitiv de amplasarea fundației a 6 stâlpi LEA (3SE4)

(2) Valoarea de inventar a terenurilor prevăzute la alin.(1) este de 1080 lei (Valoare stabilita pe baza Raportului de evaluare active corporale deținute în domeniul public și privat de comuna Tămășeni, la 31.10.2021).

Art. 2. Se aproba Contractul de comodat prevazut in anexa nr.1, parte integranta din prezenta hotarare.

Art. 4. Predarea-primirea terenurilor se va face pe bază de proces-verbal în termen de 30 zile de la data semnării contractului de comodat prevăzut la art. 3.

Art. 5. Începând cu data intrării în vigoare a prezentei hotărâri, prevederile HCL nr. 18 din 26.02.2021 privind aprobarea ocupării de către SC DELGAZ GRID SA cu drept de uz și servitute, a suprafeței de 625,40 mp teren din domeniul public al comunei Tămășeni, se abrogă.

Art. 6. Obligațiile S.C. DELGAZ GRID S.A., modalitățile de angajare a răspunderii și sancțiunile sunt prevăzute în contractul de comodat.

Art. 7. Cu punerea în aplicare și ducerea la îndeplinire a prevederilor prezentei hotărâri se împuternicește Primarul comunei Tămășeni, Lucaci Ștefan.

Art. 8. Secretarul general al comunei Tămășeni va înainta și comunica prezenta hotărâre autorităților și persoanelor interesate în termenul prevăzut de lege.

**INITIATOR,
PRIMAR,**

**Vizat pentru legalitate,
SECRETAR GENERAL.**

Mr. 20

Adm. 18-03-2024

Anexa nr. 1 la HCL nr. din

CONTRACT DE COMODAT

Nr. din

I. PĂRȚILE:

1. **COMUNA TĂMĂȘENI**, cu sediul în sat Tămășeni, str. Unirii, nr. 157, comuna Tămășeni, județul Neamț, Cod fiscal 2613834, reprezentată de primar, LUCACI ȘTEFAN, denumită în continuare COMODANT, pe de o parte

și

2. **S.C. DELGAZ GRID S.A.**, cu sediul în Mun. Tg. Mureș, B-dul Pandurilor, nr. 42, județul Mureș, Cod fiscal RO 10976687, reprezentată prin în calitate de, denumită în continuare COMODATAR, pe de altă parte

În conformitate cu Hotărârea Consiliului Local Tămășeni nr. din , părțile convin încheierea prezentului contract de comodat, cu respectarea următoarelor clauze:

II. OBIECTUL ȘI DURATA

Art. 1. (1) Comodantul transmite comodatarului, în folosință gratuită 7,2 mp de teren din domeniul public al comunei Tamaseni, situat în satul Tămășeni, Comuna Tămășeni, Județul Neamț, reprezentând terenuri ocupate definitiv de amplasarea fundației a 6 stâlpi LEA (3SE4).

Art. 2. Predarea -primirea materială a bunurilor se va realiza în termen de 30 zile de la semnării contractului.

III. OBLIGAȚIILE PĂRȚILOR

Art. 3. Obligațiile comodatarului:

- să folosească bunul potrivit destinației în vederea căreia i-a fost acordată folosința gratuită;
- să prezinte, anual, proprietarului terenului, respectiv Consiliului Local al comunei Tămășeni, rapoarte privind activitatea de utilitate publică desfășurată, gradul de implementare la nivelul colectivității, precum și prognoze și strategii pentru perioada următoare;
- să permită accesul proprietarului terenului, Comuna Tămășeni, prin compartimentele de specialitate ale Primăriei comunei Tămășeni, pentru efectuarea controlului asupra bunurilor;
- să nu modifice bunul, în parte ori în integralitatea lui;
- la încetarea folosinței gratuite, să restituie bunul în starea în care l-a primit, în afară de ceea ce a pierit sau s-a deteriorat din cauza vechimii, și liber de orice sarcini;
- să suporte cheltuielile de întreținere a terenurilor, potrivit destinației lor.

Art. 4. Obligațiile comodantului:

- să verifice modul în care sunt respectate condițiile de folosință stabilite prin actul de dare în folosință gratuită și prin lege;
- să solicite încetarea folosinței gratuite și restituirea bunului, atunci când interesul public legitim o impune.

IV. ÎNCETAREA CONTRACTULUI

Art.4. (1)Prezentul contract încetează de plin drept, fără a mai fi necesară intervenția instanțelor judecătorești, în cazul în care una dintre părți:

- nu își execută una dintre obligațiile din prezentul contract;
- cesionează drepturile și obligațiile sale prevăzute de prezentul contract fără acordul celeilalte părți;
- își încalcă vreuna dintre obligațiile sale, după ce a fost avertizată, printr-o notificare scrisă, de către cealaltă parte, că o nouă nerespectare a acestora va duce la rezoluțiunea/rezilierea prezentului contract.

(2) Partea care invocă o cauză de încetare a prevederilor prezentului contract o va notifica celeilalte părți, cu cel puțin 15 zile înainte de data la care încetarea urmează să-și producă efectele.

(3) Rezilierea prezentului contract nu va avea nici un efect asupra obligațiilor deja scadente între părțile contractante.

(4) Prevederile prezentului capitol nu înlătură răspunderea părții care în mod culpabil a cauzat încetarea contractului.

V. LITIGII

Art. 5. (1)Părțile au convenit că toate neînțelegerile privind validitatea prezentului contract sau rezultate din interpretarea, executarea ori încetarea acestuia să fie rezolvate pe cale amiabilă de reprezentanții lor.

(2) În cazul în care nu este posibilă rezolvarea litigiilor pe cale amiabilă, părțile se vor adresa instanțelor judecătorești competente.

VI .DISPOZITII FINALE

Art.6. Modificarea contractului se poate face in limitele legislației, cu acordul părților, prin act adițional.

Art. 7. Prevederilor prezentului contract îi sunt aplicate dispozițiile Codului administrativ, Codului Civil, precum și actele normative în vigoare în materie.

Redactat și semnat în 2 exemplare originale azi,

COMODANT,
COMUNA TĂMĂȘENI

COMODATAR,
S.C. DELGAZ GRID S.A

Județul Neamț
Primăria Comunei Tămășeni
Nr. 2000 din 18.03.2024

REFERAT DE APROBARE

privind aprobarea dării în folosință gratuită a unei suprafețe de teren ce aparține domeniului public al Comunei Tămășeni către SC DELGAZ GRID SA, în vederea extinderii rețelei electrice în localitatea Tămășeni, com. Tămășeni, jud. Neamț, zona Borcana, Str. Căptioarei.

Prin adresa nr. nr. 87/30.01.2024, înregistrată la Primăria Comunei Tămășeni cu nr. 737/30.01.2024, se solicita transmiterea în folosință cu titlu gratuit către S.C DELGAZ GRID S.A, a unei suprafețe de 7,2 mp de teren ocupat definitiv pentru amplasarea fundației a 6 stâlpi lea 0,4 kV (3 SE4 și 3 SE10) ;

Potrivit art. 297, alin. (1) din OUG 57/2019, privind Codul administrativ, autoritățile prevăzute la art. 287 (...*autoritățile deliberative ale administrației publice locale, pentru bunurile aparținând domeniului public al unităților administrativ-teritoriale*) decid, în condițiile legii, cu privire la modalitățile de exercitare a dreptului de proprietate publică, respectiv:

- a) darea în administrare;
- b) concesionarea;
- c) închirierea;
- d) darea în folosință gratuită.

Conform art. 196, alin. 1, lit. a) din O.U.G. nr.57/2019 privind Codul Administrativ, cu modificările și completările ulterioare, în exercitarea atribuțiilor ce îi revin consiliul local adoptă hotărâri.

Față de cele precizate, propun spre dezbatere și aprobare Consiliului Local al comunei Tămășeni, proiectul de hotărâre în forma prezentată.

PRIMAR,
LUCACI STEFAN


Județul Neamț
Primăria Comunei Tămășeni
Nr. 2001 din 18.03.2023

RAPORT DE SPECIALITATE

privind aprobarea dării în folosință gratuită a unei suprafețe de teren ce aparține domeniului public al Comunei Tămășeni către SC DELGAZ GRID SA, în vederea extinderii rețelei electrice în localitatea Tămășeni, com. Tămășeni, jud. Neamț, zona Borcana, Str. Căptioarei.

Văzând referatul de aprobare al domnului Primar, Lucaci Ștefan, prin care propune aprobarea dării în folosință gratuită, către S.C. DELGAZ GRID S.A., a unei suprafețe de 7,2 mp de teren ocupat definitiv pentru amplasarea fundației a 6 stâlpi lea 0,4 kV (3 SE4 și 3 SE10).

Prin adresa nr. nr. 87/30.01.2024, înregistrată la Primăria Comunei Tămășeni cu nr. 737/30.01.2024, se solicita transmiterea în folosință cu titlu gratuit către S.C DELGAZ GRID S.A, a unei suprafețe de 7,2 mp de teren ocupat definitiv pentru amplasarea fundației a 6 stâlpi lea 0,4 kV (3 SE4 și 3 SE10) ;

Potrivit art. 297, alin. (1) din OUG 57/2019, privind Codul administrativ, autoritățile prevăzute la art. 287 (...*autoritățile deliberative ale administrației publice locale, pentru bunurile aparținând domeniului public al unităților administrativ-teritoriale*) decid, în condițiile legii, cu privire la modalitățile de exercitare a dreptului de proprietate publică, respectiv:

- a) darea în administrare;
- b) concesiunea;
- c) închirierea;
- d) darea în folosință gratuită.

Conform prevederilor art. 12, alin. 1, alin.2, alin. 3 și alin. 4, ale art. 14, alin. 4 din Legea nr. 123/2012, a energiei electrice și a gazelor naturale, cu modificările și completările ulterioare Art. 12, (1) *Lucrările de realizare și retehnologizare ale capacităților energetice pentru care se acordă autorizații, precum și activitățile și serviciile pentru care se acordă licențe, după caz, sunt de interes public, cu excepția celor care sunt destinate exclusiv satisfacerii consumului propriu al titularului autorizației sau licenței.*

(2) *Asupra terenurilor și bunurilor proprietate publică sau privată a altor persoane fizice ori juridice și asupra activităților desfășurate de persoane fizice sau juridice în vecinătatea capacității energetice se instituie limitări ale dreptului de proprietate în favoarea titularilor autorizațiilor de înființare și de licențe care beneficiază de:*

- a) dreptul de uz pentru executarea lucrărilor necesare realizării, relocării, retehnologizării sau desființării capacității energetice, obiect al autorizației;*
- b) dreptul de uz pentru asigurarea funcționării normale a capacității, obiect al autorizației de înființare, pentru reviziile, reparațiile și intervențiile necesare;*
- c) servitutea de trecere subterană, de suprafață sau aeriană pentru instalarea/desființarea de rețele electrice sau alte echipamente aferente capacității energetice și pentru acces la locul de amplasare a acestora, în condițiile legii;*
- d) dreptul de a obține restrângerea sau încetarea unor activități care ar putea pune în pericol persoane și bunuri;*
- e) dreptul de acces la utilitățile publice.*

(3) *Drepturile de uz și de servitute au ca obiect utilitatea publică, au caracter legal, iar conținutul acestora este prevăzut la art. 14 și se exercită fără înscriere în Cartea funciară pe*

toată durata existenței capacității energetice sau, temporar, cu ocazia re tehnologizării unei capacități în funcțiune, reparației, reviziei, lucrărilor de intervenție în caz de avarie.

(4) Exercițarea drepturilor de uz și servitute asupra proprietăților statului și ale unităților administrativ - teritoriale afectate de capacitățile energetice se realizează cu titlu gratuit, pe toată durata existenței acestora.

Art. 14, alin. (4): Dreptul de uz asupra terenului pentru asigurarea funcționării normale a capacității energetice se întinde pe toată durata funcționării capacității, iar exercitarea lui se face ori de câte ori este necesar pentru asigurarea funcționării normale a capacității. În exercitarea acestui drept titularul licenței poate:

- a) să depoziteze materiale, echipamente, utilaje, instalații pentru întreținere, revizii, reparații și intervenții necesare pentru asigurarea funcționării normale a capacității;*
- b) să instaleze utilaje și să lucreze cu acestea;*
- c) să desființeze sau să reducă culturi, plantații, vegetație forestieră ori alte amenajări existente și să restrângă activități ale proprietarului, în măsura și pe durata strict necesare executării operațiilor de întreținere, reparații, revizii sau intervenții pentru asigurarea funcționării normale a capacității, cu respectarea legislației în vigoare.*

Conform art. 196, alin. 1, lit. a) din O.U.G. nr.57/2019 privind Codul Administrativ, cu modificările și completările ulterioare, în exercitarea atribuțiilor ce îi revin Consiliul Local adoptă hotărâri.

În consecință, apreciez că proiectul de hotărâre îndeplinește condițiile pentru a fi aprobat.

Întocmit,
Jr. Roca Iustin *fl*

MEMORIU TEHNIC (avize utilitati)

1. **DENUMIREA OBIECTIVULUI :**
Extindere rețele electrice, loc. Tamaseni, com. Tamaseni, jud. Neamt, zona Borcana, strada Caprioarei.
2. **ELABORATOR DOCUMENTAȚIE DE EXECUȚIE :**
S.C. LUCRIS SERV S.R.L., Negrești, Neamț, PL. Piatra Neamț , Bd. General Dascalescu, nr. 324A,
tel. 0233/22 32 78, 0728303808.
3. **INVESTITOR / Beneficiar :**
 - a. **SC DELGAZ GRID SA**
 - b. Primaria Comunei Tamaseni
4. **AMPLASAMENTUL :** - loc. Tamaseni, str. Caprioarei, com. Tamaseni, jud. Neamt.
5. **FAZA DE ELABORARE A DOCUMENTAȚIEI** – obtinere avize amplasament
6. **NECESITATEA EXECUTĂRII OBIECTIVULUI**
În urma apariției unor noi consumatori este necesară extinderii rețelei de energie electrică.

7. SOLUȚIA AVIZATA

Alimentarea cu energie electrică a viitorilor consumatori, conform aviz CTE nr.136 / 14.04.2021, se va realiza astfel :

- Extinderea circuitului existent nr.1, realizată cu conductor torsadat NFA2X 50 OL-AL 3x70 mmp în lungime de 180m, pe stalpi de beton noi (3 SE 4 și 3 SE 10).
- Stalpii SE10 se vor planta în fundație turnată de beton iar cel SE4 în fundație burată.
- Conductoarele se vor prinde de stalpi cu cleme și armături tipizate specifice legăturii pe fiecare stalp (susținere, întindere, terminala).
- Nulul extinderii circuitului se va lega la prizele de pământ proiectate, de la stalpul nr. 28 și nr. 29. Ambele prize vor avea $R_p < 10$ ohmi.

Capacități de instalații proiectate➤ **Instalații aparținând furnizorului S.C. DELGAZ GRID S.A. -**

- LEA 0,4 kV proiectat, cu NFA2XIR 50+3x70mmp = 180 m

Instalațiile la care se face referire în documentație au fost proiectate și se vor realiza ținând cont de coexistența cu alte instalații și construcții existente în zonă cu respectarea:

- NTE 007/08/00 - Normativ pentru proiectarea și execuția rețelelor de cabluri electrice
- PE 106/03 - Normativ pentru proiectarea și executarea liniilor electrice aeriene de joasă tensiune
- 1 Lj-lp-8/1986 - Îndrumar de proiectare pentru LEA de joasă tensiune cu conductoare torsadate
- 1 RE-lp-30/2006 – Îndrumar de proiectare și execuție a instalațiilor de legare la pământ;

8. CATEGORIA DE LUCRĂRI ȘI TIPUL CONSTRUCȚIEI

Categoriei de lucrări 4.1.1.c, / Lucrări de alimentare cu energie electrică.

10. CATEGORIA DE IMPORTANȚA

Lucrările proiectate se încadrează, conform HGR 261/94 în **categoria redusă(D)**

11. DESCRIEREA AMPLASAMENTELOR

11.1. REGIMUL JURIDIC:

Instalațiile electrice proiectate se vor amplasa în intravilanul loc. Tamaseni, pe teren aparținând domeniului public al com. Tamaseni.

11.2. REGIMUL ECONOMIC:

Pentru amplasarea instalațiilor proiectate se va ocupa suprafața totală de **7,2 mp**, din care :

- **7,2 mp definitiv pentru amplasarea fundației celor 6 stalpi LEA jt (3 SE 4 și 3 SE10)**

11.3. REGIMUL TEHNIC

- Stalpii noi tip SE10 ai rețelei se vor planta în fundație turnată iar cei SE4 în fundație burlată.
 - Fascicolul torsadat (LEA jt) al extinderii circuitului existent nr.1 se va monta pe stalpi proiectați, tip SE4 și SE10 cu cleme și armături tipizate.
 - Înălțimea deasupra solului a celui mai înalt stâlp va fi de maxim 8,5m iar a fascicolului torsadat (circ. 1 LEA jt) va fi de minim 4 m în lungul liniei.
 - Amplasarea extinderii circuitului nr.1 se va face cu respectarea reglementărilor din PE 106/2003 pentru amplasarea noului circuit, respectând gabaritul la sol în lungul liniei(minim 4m).
- La intersecțiile cu alte rețele de utilități prezente, se vor respecta reglementările din NTE 007/08/00 și PE 106/03 privind traversarea / subtraversarea rețelilor de cabluri electrice cu alte rețele de utilități (apa, gaz, telefonie, etc.).
- Amplasamentul instalațiilor proiectate este detaliat în planșele anexate

12. COEXISTENȚA CU ALTE INSTALAȚII SAU CONSTRUCȚII

Nu au fost identificate suprapunerile altor tipuri de rețele de utilități .

Se vor respecta reglementările din NTE 007/08/00 și cerințele gestionarilor de rețele (dacă este cazul) .





13. AVIZE ȘI ACORDURI :


- Avize obținute
 - CU nr. 8 / 17.01.2024
 - Planșele nr. 1, 2 din Pr. 59 / 2023- plan de situație cu amplasamentul obiectivului și a instalațiilor electrice proiectate
 - Avize necesare conform CU
- ✓ Pentru execuția lucrărilor este necesar obținerea avizelor solicitate prin certificatul de urbanism și autorizația de construcție.

Aprobat ,
Adm. Lungu Ghe. Cristinel


Proiectant ,
ing. Aonicesei Mihai

LEGENDA

-  LEA 0,4 kV proiectata - circ. nr. 1 (in curs de executie)
-  LEA 0,4 kV proiectata - extindere circ nr. 1, cu conductor NFA2X 50+3x70 mmp L=180 m
-  Stalpi tip SE10/SE4 proiectati
-  pp. proiectata cu Rp < 10 ohmi

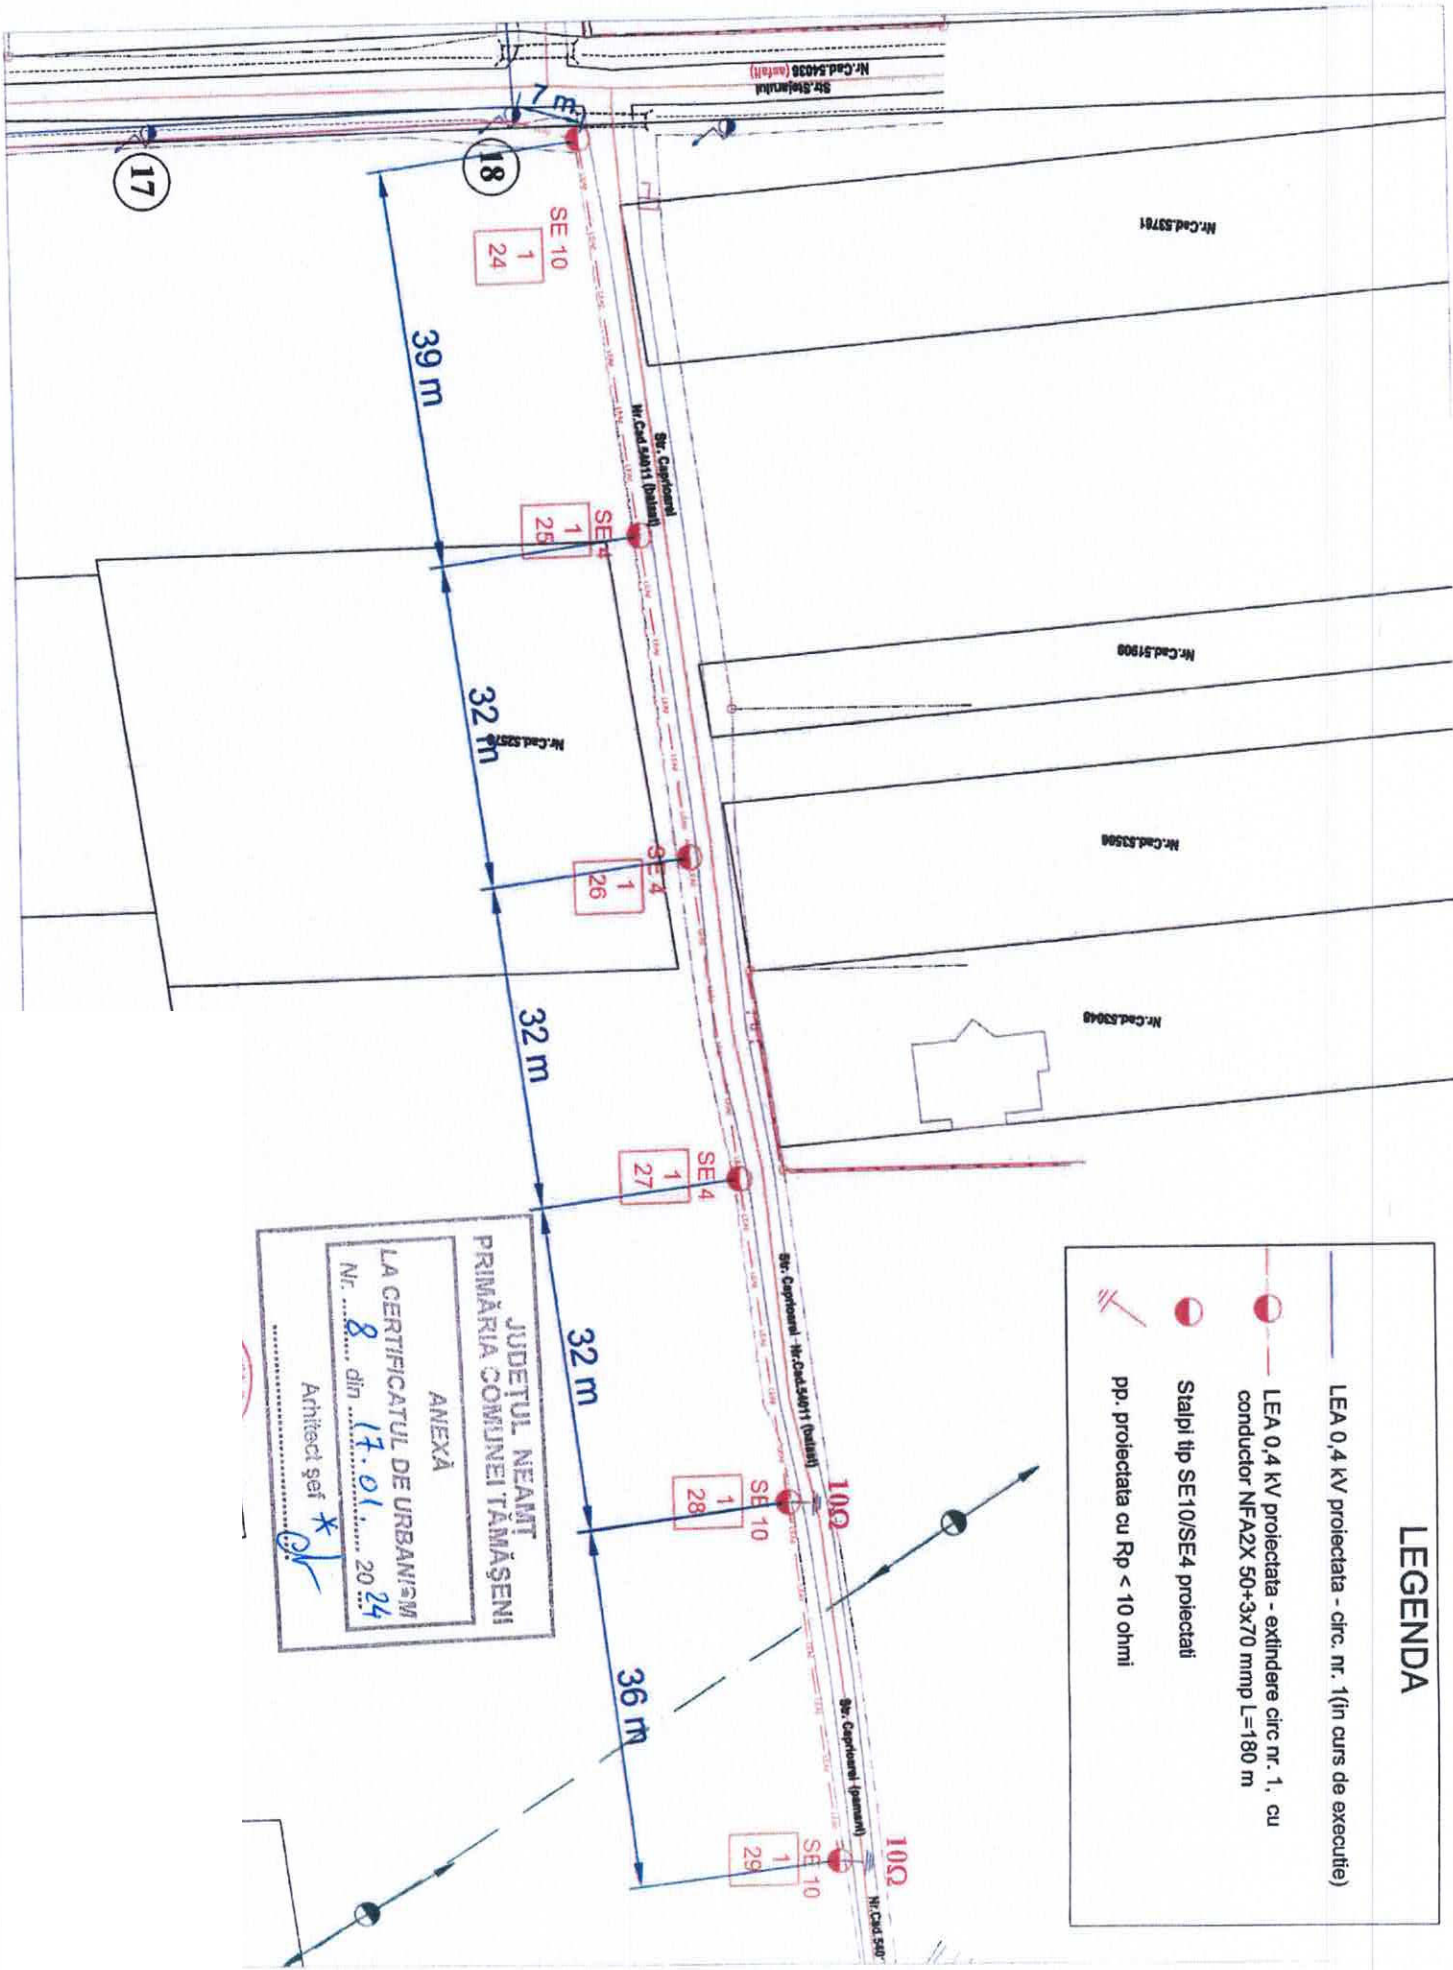

JUDEȚUL NEAMȚ
PRIMĂRIA COMUNEI TAMĂȘENI
ANEXĂ
LA CERTIFICATUL DE URBANISM
 Nr. 8 din 17.01. 20 24

Arhitect șef * 

PLAN DE AMPLASAMENT SI DELIMITARE A IMOBILULUI

Scara 1 : 1000

Nr. cadastral	Suprafata masurata a imobilului (mp)	Adresa imobilului	
54011	1314	Localitatea Tamaseni, Strada Caprioarei, Comuna Tamaseni, Judetul Neamt	
Cartea Funciara nr.		UAT	Tamaseni


A. Date referitoare la teren

Nr. parcela	Categoria de folosinta	Suprafata (mp)	Mentiuni
1	Dr	1314	Imobil nu este imprejmuit.
Total		1314	

B. Date referitoare la constructii

Cod constr.	Destinatia	Suprafata construita la sol (mp)	Mentiuni
Total			

Suprafata totala masurata a imobilului = 1314 mp
Suprafata din act = 1314 mp

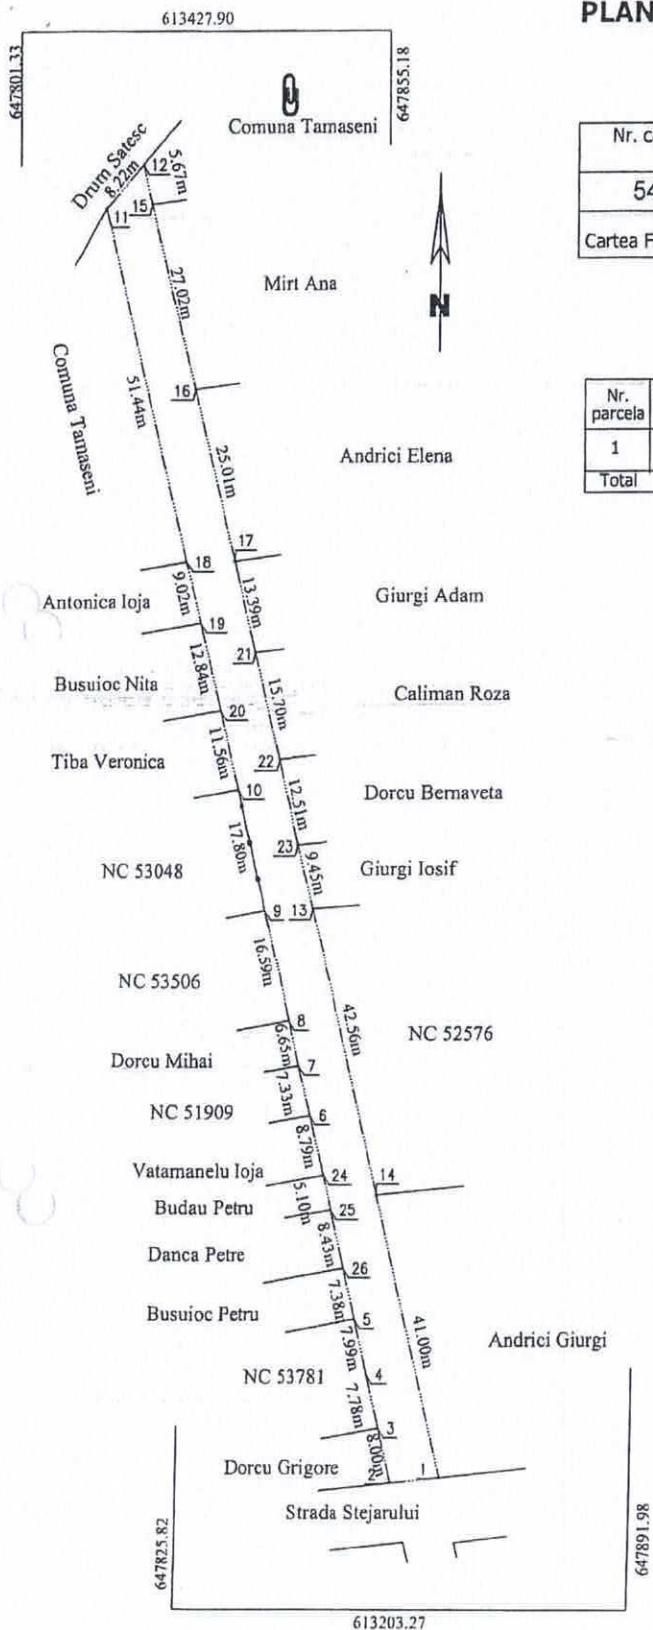

Executant: GIURGILA N.Gelu
Autorizatie Cat.B, Seria RO-B-F, Nr. 0167
Confirm executarea masuratorilor la teren,
corectitudinea Intocmirii documentatiei cadastrale si
corespondenta acestela cu realitatea din teren

Inspector
Confirm Introducerea imobilului in baza de date Integrata si
atribuirea numarului cadastral

Stampila BCPI

S.C. DELGAZ GRID S.A
Tg. Mures , str. Pandurilor nr.42
Centru Operatiuni Retea Electricitate Neamt

Nr. 87 / 30 01 2024

ROMANIA	
Judetul Neamt	
PRIMĂRIA COMUNEI TAMASENI	
Nr. INTRARE	737
IEȘIRE	
Anul 2024	Luna 01
Ziua 30	

DOMNULE PRIMAR,

Subsemnatul *ing. Marius-Cristi Gradinaru* - Sef Centru Operatiuni Retea Gaz-Electritate Neamt, domiciliat în localitatea Piatra Neamt, str. Alecu Russo, nr. 12, bl., scara, etaj, ap., județul Neamt, telefon : 0233205750, e-mail : *cristi.gradinaru@delgaz-grid.ro*, CNP, în calitate de împuternicit pentru S.C. DELGAZ GRID S.A. cu sediul în localitatea (municipiul, orașul) Tg.Mures , str. Pandurilor, nr. 42 , județul Mures , telefon 0233205750, cod unic de înregistrare RO10976687 /1998, nr. de ordine în Registrul Comerțului J26 / 326 /2000,

prin constructor/proiectant S.C.LUCRIS SERV S.R.L., reprezentat de administrator Lungu Ghe. Cristinel, solicitam urmatoarele:

În vederea realizării lucrărilor :

Extindere rețele electrice, loc. Tamaseni, com. Tamaseni, jud. Neamt, zona Borcana, strada Caprioarei , pentru UAT TAMASENI, in calitate de **beneficiar al extinderii**,

sunt necesare lucrari avand ca amplasament proiectat intravilanul comunei Tamaseni, judetul Neamt, dupa cum urmeaza , conform planului de situatie anexat.

Alimentarea cu energie electrică a viitorilor consumatori, conform aviz CTE nr.136 / 14.04.2021, se va realiza astfel :

- Extinderea circuitului existent nr.1, realizata cu conductor torsadat NFA2X 50 OL-AL 3x70 mmp in lungime de 180m, pe stalpi de beton noi (3 SE 4 si 3 SE 10).
- Stalpii SE10 se vor plantata in fundatie turnata de beton iar cel SE4 in fundatie burata.
- Conductoarele se vor prinde de stalpi cu cleme si armaturi tipizate specifice legaturii pe fiecare stalp (sustinere, intindere, terminala).

Nulul extinderii circuitului se va lega la prizele de pamant proiectate, de la stalpul nr. 28 si nr. 29. Ambele prize vor avea Rp <10 ohmi.

Amplasamente si suprafete de teren ocupate :

Pentru amplasarea instalațiilor proiectate se va ocupa suprafața totala de **7,2 mp**, pe teren domeniul public, **din care :**

- **7,2 mp definitiv pentru amplasarea fudatiei celor 6 stalpi LEA jt (3 SE 4 si 3 SE10)**

In acest sens va rugam ca , în baza art. 46 alin 5 din Legea 215/2001- republicată, să inițiați un proiect de hotărâre a Consiliului Local privind :

1. transmiterea in folosinta cu titlu gratuit către S.C. DELGAZ GRID S.A. , a suprafeței de **7,2 mp** de teren ocupat definitiv pentru amplasarea fundatiei a 6 stalpi LEA 0,4 kV (3 SE4 si 3 SE10).

Solicitarea noastra are ca baza legala art. 12, alin. 2 si 4 din Legea energiei nr.123/2012 privind atributiile Consiliilor locale in domeniul energetic si a dispozitiile art. 129, alin. 6, art. 136 alin.1, art. 139 alin. 3 lit. g, și ale art. 349 din OUG 57/2019 privind Codul administrativ.

Hotărârea Consiliului Local ne este necesară pentru obținerea Autorizației de Construcție, conform cerinței avizul racordare emis de S.C. DELGAZ GRID S.A.-C.R. Neamt.

În acest sens, anexez la prezenta cerere următoarele documente:

1. Certificat urbanism nr. 8 / 17.01.2024(1 ex)
2. Plan de incadrare in zona nr. 1– scara 1:5000 (1 ex.) din proiect nr.59/ 2023 ;
3. Plan de situație –amplasare instalatii existente si proiectate ,nr. 2 scara 1:500 (1 ex.) din proiect nr.59/ 2023 ;

Cu mulțumiri.

Primarul Comunei Târnăveni, județul Neamț